

BEBAUUNGSPLAN NR.16

Maßstab 1:1000

Kreis Norden
 Gemeindebezirk Berum - Hage
 Gemarkung " "
 Flur 1 5 (teilw.)

Topogr. Karte: 1:25000 - Nr. 2309
 Rechts: 25 85 645 Hoch: 59 42 535

Zeichenerklärung:

Gemarkungsgrenze	-----	Wiese	
Flurgrenze	-----	Böschung	
Flurstücks- u. Eigentums-grenze	-----	Mischwald	
Nutzungsartgrenze	-----	Brücke	
Vorhandene Bebauung		Durchlaß	
Mauer	=====	Hochspannung	
Zaun	-----	Holzmast	•
Erdwall	-----	Stahlbetonmast	•
Graben	-----	Stahlgittermast	■
Hecke	-----	Kilometerstein	■
Grünland			
Garten			


Die Übertragbarkeit der neu zu bildenden Grundstücksgrenzen in die Örtlichkeit ist einwandfrei möglich.
 Die Planungsunterlage entspricht dem Inhalt des Liegenschaftskatasters und weist die baulichen Anlagen sowie Straßen, Wege u. Plätze vollständig nach (Stand vom Oktober 1970.....).



Dem Ingenieurbüro G. Niemann, Norden, ist die Vervielfältigung unter den schriftlich anerkannten Bedingungen gestattet worden.

Katasteramt Norden

BEBAUUNGSPLAN NR.16 DER GEMEINDE HAGE

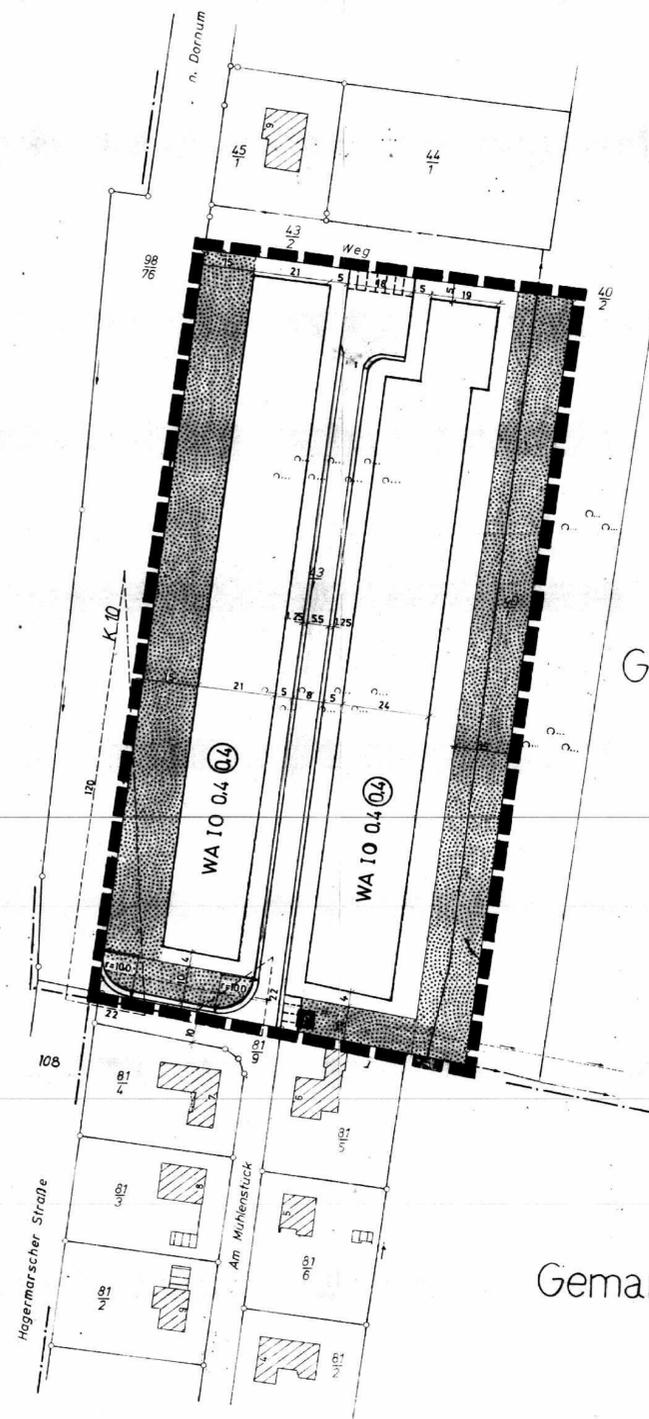

Gemarkung Hage
 Flur 5

Gemarkung Berum
 Flur 1

FESTSETZUNGEN

- WA ALLGEMEINES WOHNGEBIET
- IO ZULÄSSIGE ZAHL DER VOLLGESCHOSSE, OFFENE BAUWEISE
- 0.4 GRUNDFLÄCHENZAHL
- 0.4 GESCHOSSFLÄCHENZAHL
- GRENZE DES GELTUNGSBEREICHES DIESES BEBAUUNGSPLANES
- STRASSENBEGRENZUNGSLINIE
- BAUGRENZE
- GRÜNFLÄCHE (PRIVAT)
- ÖFFENTLICHE VERKEHRSFLÄCHE
- PARKPLATZ

AUFGESTELLT:
 NORDEN, DEN 16.12.1970
 ING-BÜRO G. NIEMANN
 THEDA STRASSE 6 TEL. 3315

HAT AUSGELEGEN GEMÄß § 2/6 BUNDESBAUGESETZ
 VOM 23.6.1960 IN DER ZEIT
 VOM 20.1.71 BIS 27.2.71

HAGE, DEN 26.4. 1971

BÜRGERMEISTER GEMEINDEDIREKTOR

BESCHLOSSEN GEMÄß § 10 BUNDESBAUGESETZ VOM
 23.6.1960 VOM RAT DER GEMEINDE IN DER SITZUNG VOM
 30.3.71

HAGE, DEN 26.4. 1971

BÜRGERMEISTER GEMEINDEDIREKTOR

GENEHMIGUNGSVERMERK

Genehmigt

gemäß § 11 des Bundesbaugesetzes
 vom 23. Juni 1960 (BGBl. I S. 341)

Aurich, den 16. August 1971

Der Regierungspräsident

Im Auftrage:



BEKANNTMACHT GEMÄß § 12 BUNDESBAUGESETZ
 VOM 23.6.1960

HAGE, DEN 1970

BÜRGERMEISTER _____ GEMEINDEDIREKTOR _____

2. Ausfertigung