

BEBAUUNGSPLAN NR. 1

Maßstab 1: 1000

Kreis Norden

Gemeindebezirk **Halbmond**

Gemarkung


Flur **5** tlw

Topogr. Karte: 1: 25000 - Nr. **2409**

Rechts: **25 86 400** Hoch: **59 97 600**

Zeichenerklärung:

Gemarkungsgrenze	-----	Wiese	
Flurgrenze	-----	Böschung	
Flurstücks- u. Eigentumsgrenze	-----	Mischwald	
Nutzungsartgrenze	-----	Brücke	
Vorhandene Bebauung		Durchlauf	
Mauer		Hochspannung	
Zaun		Holzmast	
Erdwall		Stahlbetonmast	
Graben		Stahlgittermast	
Hecke		Kilometerstein	
Grünland			
Garten			

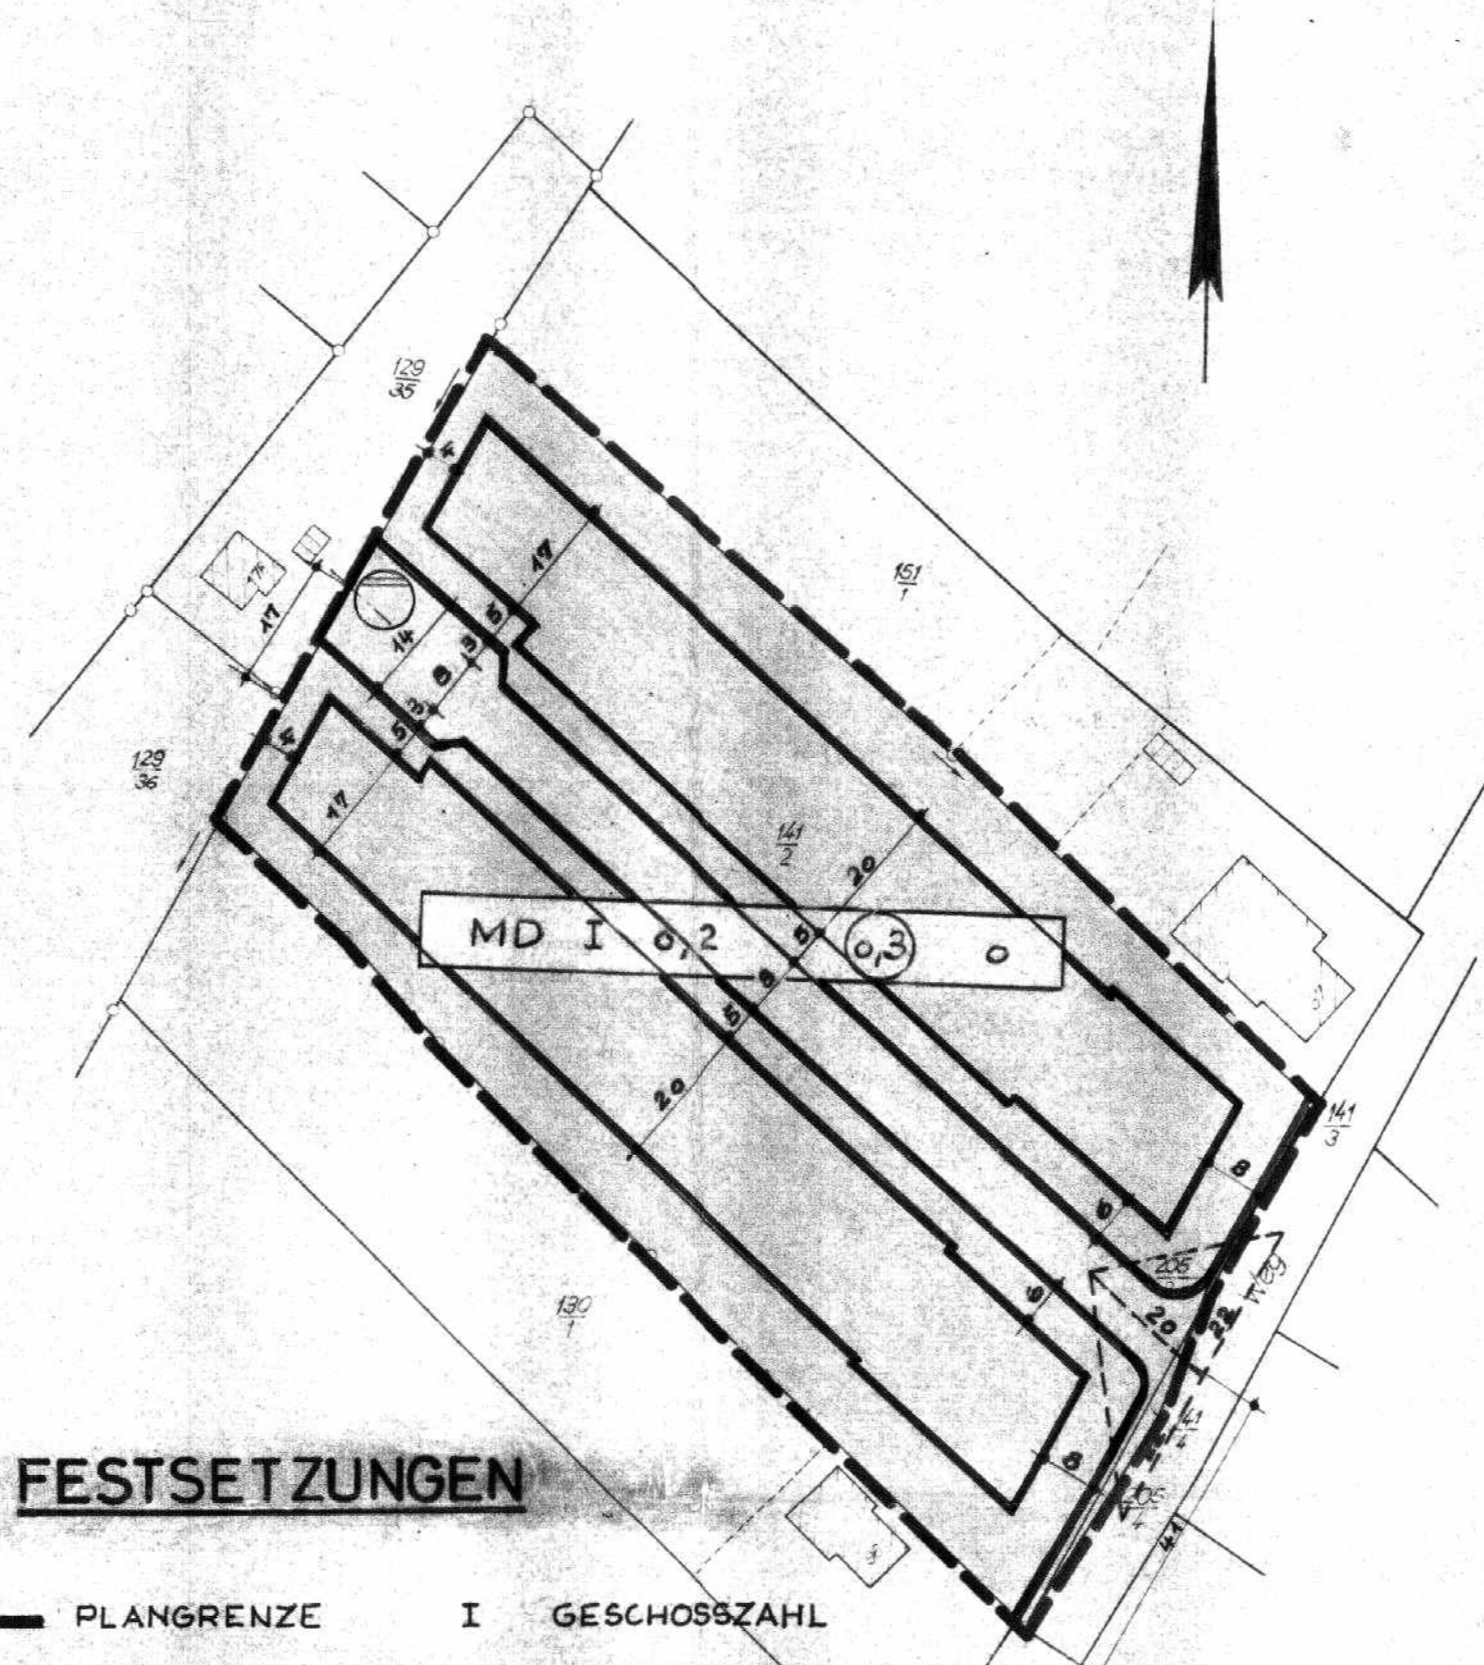

FESTSETZUNGEN

	PLANGRENZE	I	GESCHOSSZAHL
	BAUGRENZE	0,2	GRUNDFL. ZAHL
	STRASSENGRENZE	0,3	GESCH. FL. ZAHL
	MD DORFGEBIET	o	OFFENE BAUWEISE, NUR EINZELHÄUSER
	VERKEHRSFÄCHE		KLÄRANLAGE

Die Übertragbarkeit der neu zu bildenden Grundstücksgrenzen in die Örtlichkeit ist einwandfrei möglich. Die Planungsunterlage entspricht dem Inhalt des Liegenschaftskatasters und weist die baulichen Anlagen sowie Straßen, Wege u. Plätze vollständig nach iStand vom **1. Oktober 1969**.

Katasteramt Norden
Vermessungsoberrat

Dem **Herrn Klaas Smidt, Halbmond** ist die Vervielfältigung unter den schriftlich anerkannten Bedingungen gestattet worden.

Katasteramt Norden
Vermessungsoberrat

DER RAT DER GEMEINDE HALBMOND HAT AM 31. 10. 1969 BESCHLOSSEN DEN BEBAUUNGSPLAN NR. 1 AUFSTELLEN ZU LASSEN HALBMOND, DEN 7. 1. 1970

BÜRGERMEISTER

RATSHERR

AUFGESTELLT: NORDEN, DEN 7. 1. 1970

ARCHITEKT **DERK AKKERMANN**
2980 NORDEN, FELDSTR. 24, TEL. 2281

ARCHITEKT

HAT AUSGELEGEN GEMÄSS § 2 ABS. 6 BBAUG. IN DER ZEIT VOM 24. 11. 1969 BIS 29. 12. 1969 HALBMOND, DEN 7. 1. 1970

BÜRGERMEISTER

RATSHERR

BESCHLOSSEN VOM RAT DER GEMEINDE HALBMOND GEMÄSS § 40 BBAUG AM 7. 1. 1970 HALBMOND, DEN 7. 1. 1970

BÜRGERMEISTER

RATSHERR

GENEHMIGUNGSVERMERK:
Genehmigt
gemäß § 11 des Bundesbaugesetzes vom 23. Juni 1960 (BGBl. I S. 341)
Aurich, den **6. 3. 1972**
Der Regierungspräsident
- 214 - 54 a 2 (1124/69)
Im Auftrage:

REGIERUNGSPRÄSIDENT
50
13 AURICH