


Kreis Norden
 Gemeindebezirk } Hage
 Gemarkung }
 Flur 6,
 Maßstab 1:1000

- Zeichenerklärung:**
- Flurstücks- u. Eigentumsgrenzen
 - Vorhandene Bebauung
 - Zaun
 - Graben
 - Grünland
 - Garten
 - Grenze des Plangebiets
 - Geplante Bebauung, Grundflächenzahl 0,2, ein Vollgeschöß
 - Gepl. Gewerbegebiet // 0,4 Grundflächenzahl 0,6
 - // öffentl. Verkehrsfläche
 - Straßenbegrenzungslinie } festzusetzen
 - Baugrenze }
 - Gepl. Entwässerungsgraben

Bebauungsplan I. AUSFERTIGUNG
 Nr. 6 (0206)

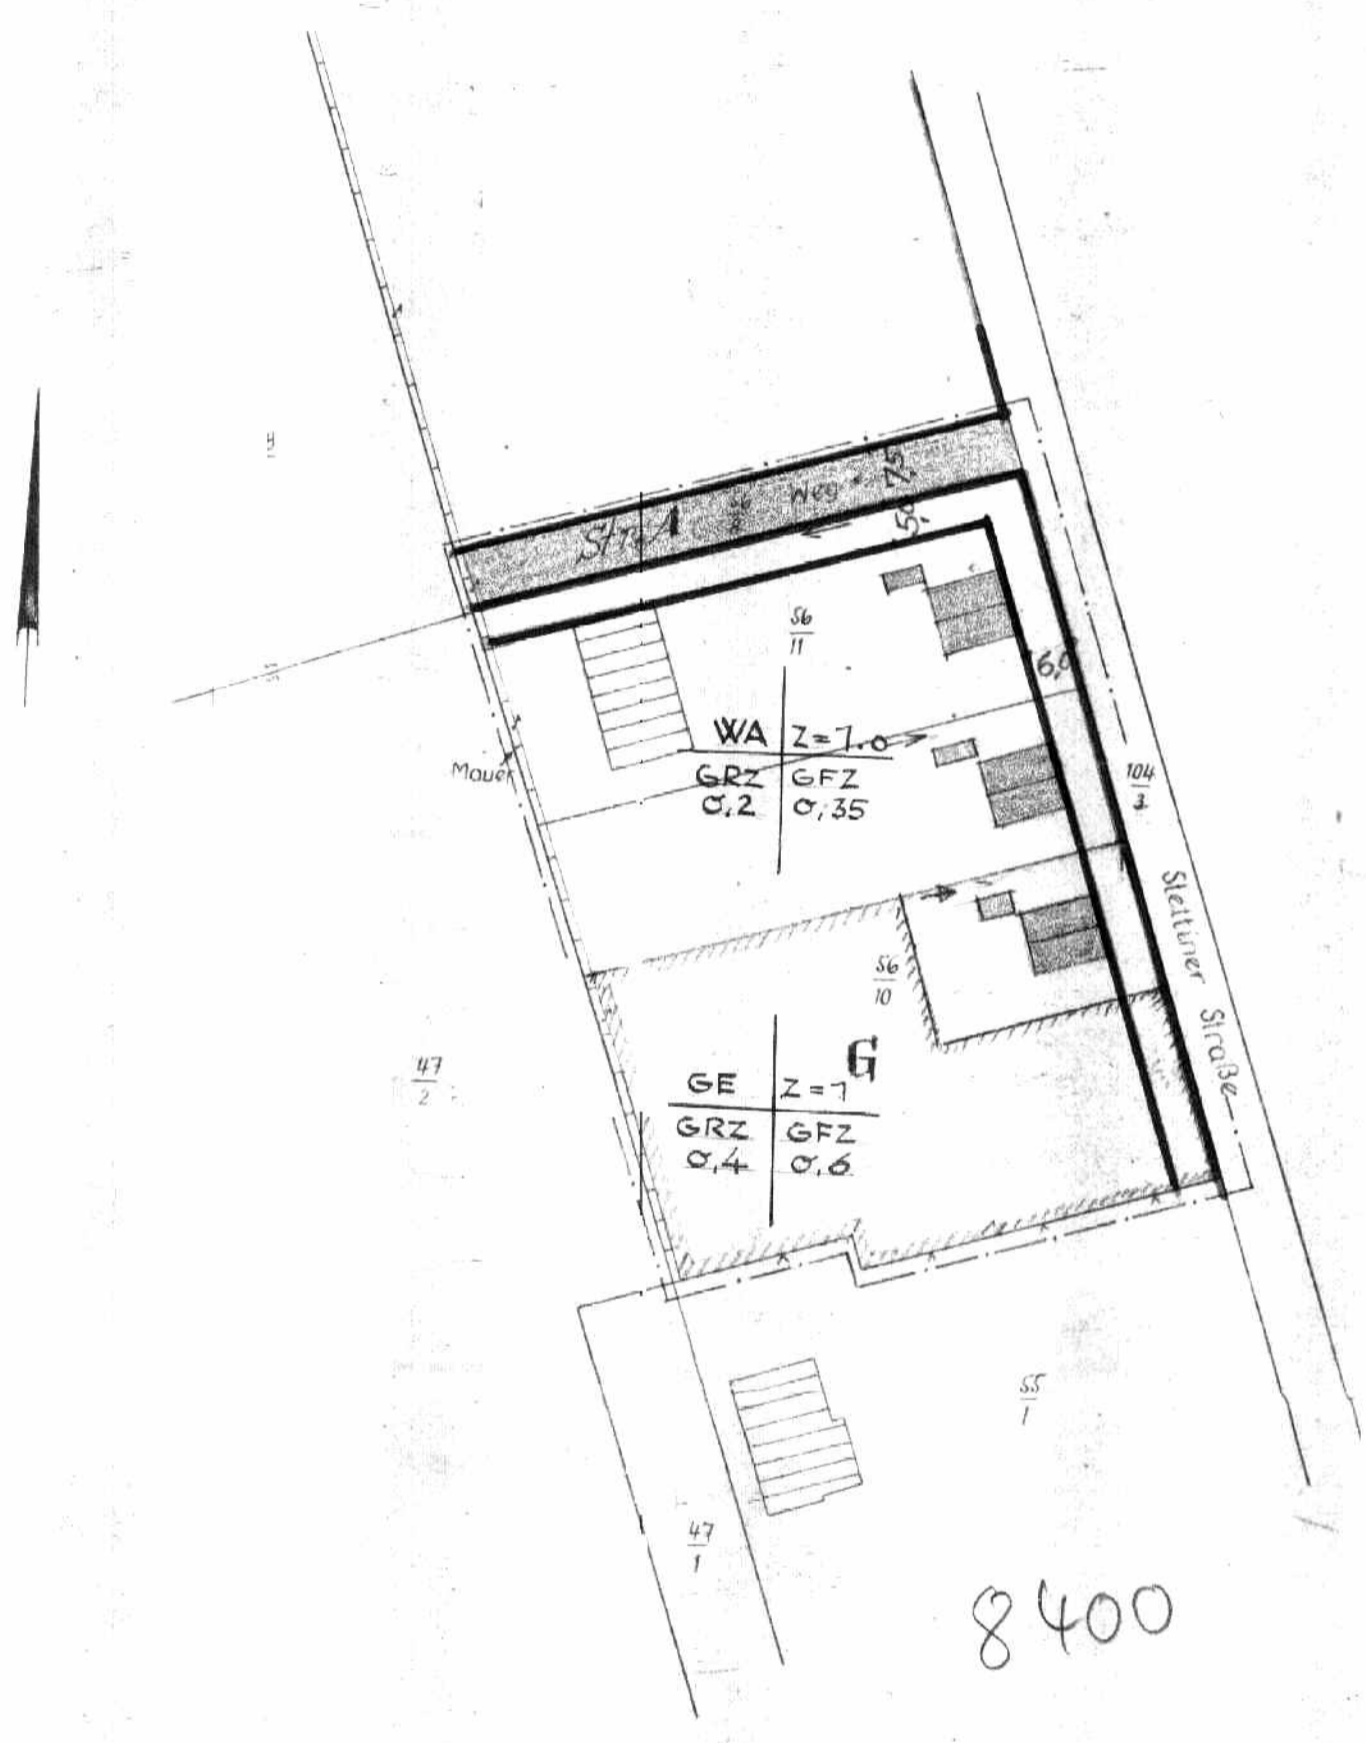

Die Richtigkeit der Planungsunterlage in vermessungstechnischer Hinsicht gemäß Ziff. 9 des Erlasses d. Niedersächsischen Sozialministers vom 13. 8. 1954 - G.Z.: 30.30.27 (III-2128/54) - wird hiermit bescheinigt:

den 2. 10. 1962
 Katasteramt
 Knecht
 Regierungsvermessungsrat

Aufgestellt
 Gudenow den 11. 5. 1962
 G. Gudenow

Beschlossen gemäß § 10 des Bundesbaugesetzes vom 23. 6. 1960 durch Ratsbeschluß vom 22. JUNI 1962
 Hage (Ostfr.)
 Bürger-Deputat
 Stadt-Gemeinde-Direktor

Hat ausgetragen gemäß § 2 Abs. 6 des Bundesbaugesetzes vom 23. 6. 1960 in der Zeit vom 23. 6. 1962 bis 22. 7. 1962
 Hage (Ostfr.) den 23. 7. 1962
 Stadt-Gemeinde-Direktor

Genehmigungsvermerk des Regierungspräsidenten:
 Genehmigt gemäß § 11 des Bundesbaugesetzes vom 23. Juni 1960 (BGBLIS 341) - Art. 2, den 27. 2. 1963
 Der Regierungspräsident
 I/H - 1. Auflage:
 54a. 2 (2063)
 Regierungspräsident

In Kraft getreten gemäß § 12 des Bundesbaugesetzes vom 23. 6. 1960 durch Bekanntmachung vom
 den
 Bürgermeister
 Stadt-Gemeinde-Direktor