


BEBAUUNGSPLAN NR. 8.

KREIS NORDEN
GEMEINDEBEZIRK HAGE
M. 1:1000

GEMARKUNG HAGE
GRUNDBUCH BAND 9 BLATT 299
FLUR 6
FLURSTÜCK $\frac{237}{62}$, $\frac{238}{62}$, $\frac{236}{59}$
GRUNDBUCH BAND 10 BL. 358
FLURSTÜCK $\frac{235}{59}$
EIGENTÜMER:
KAMPEN, PETER

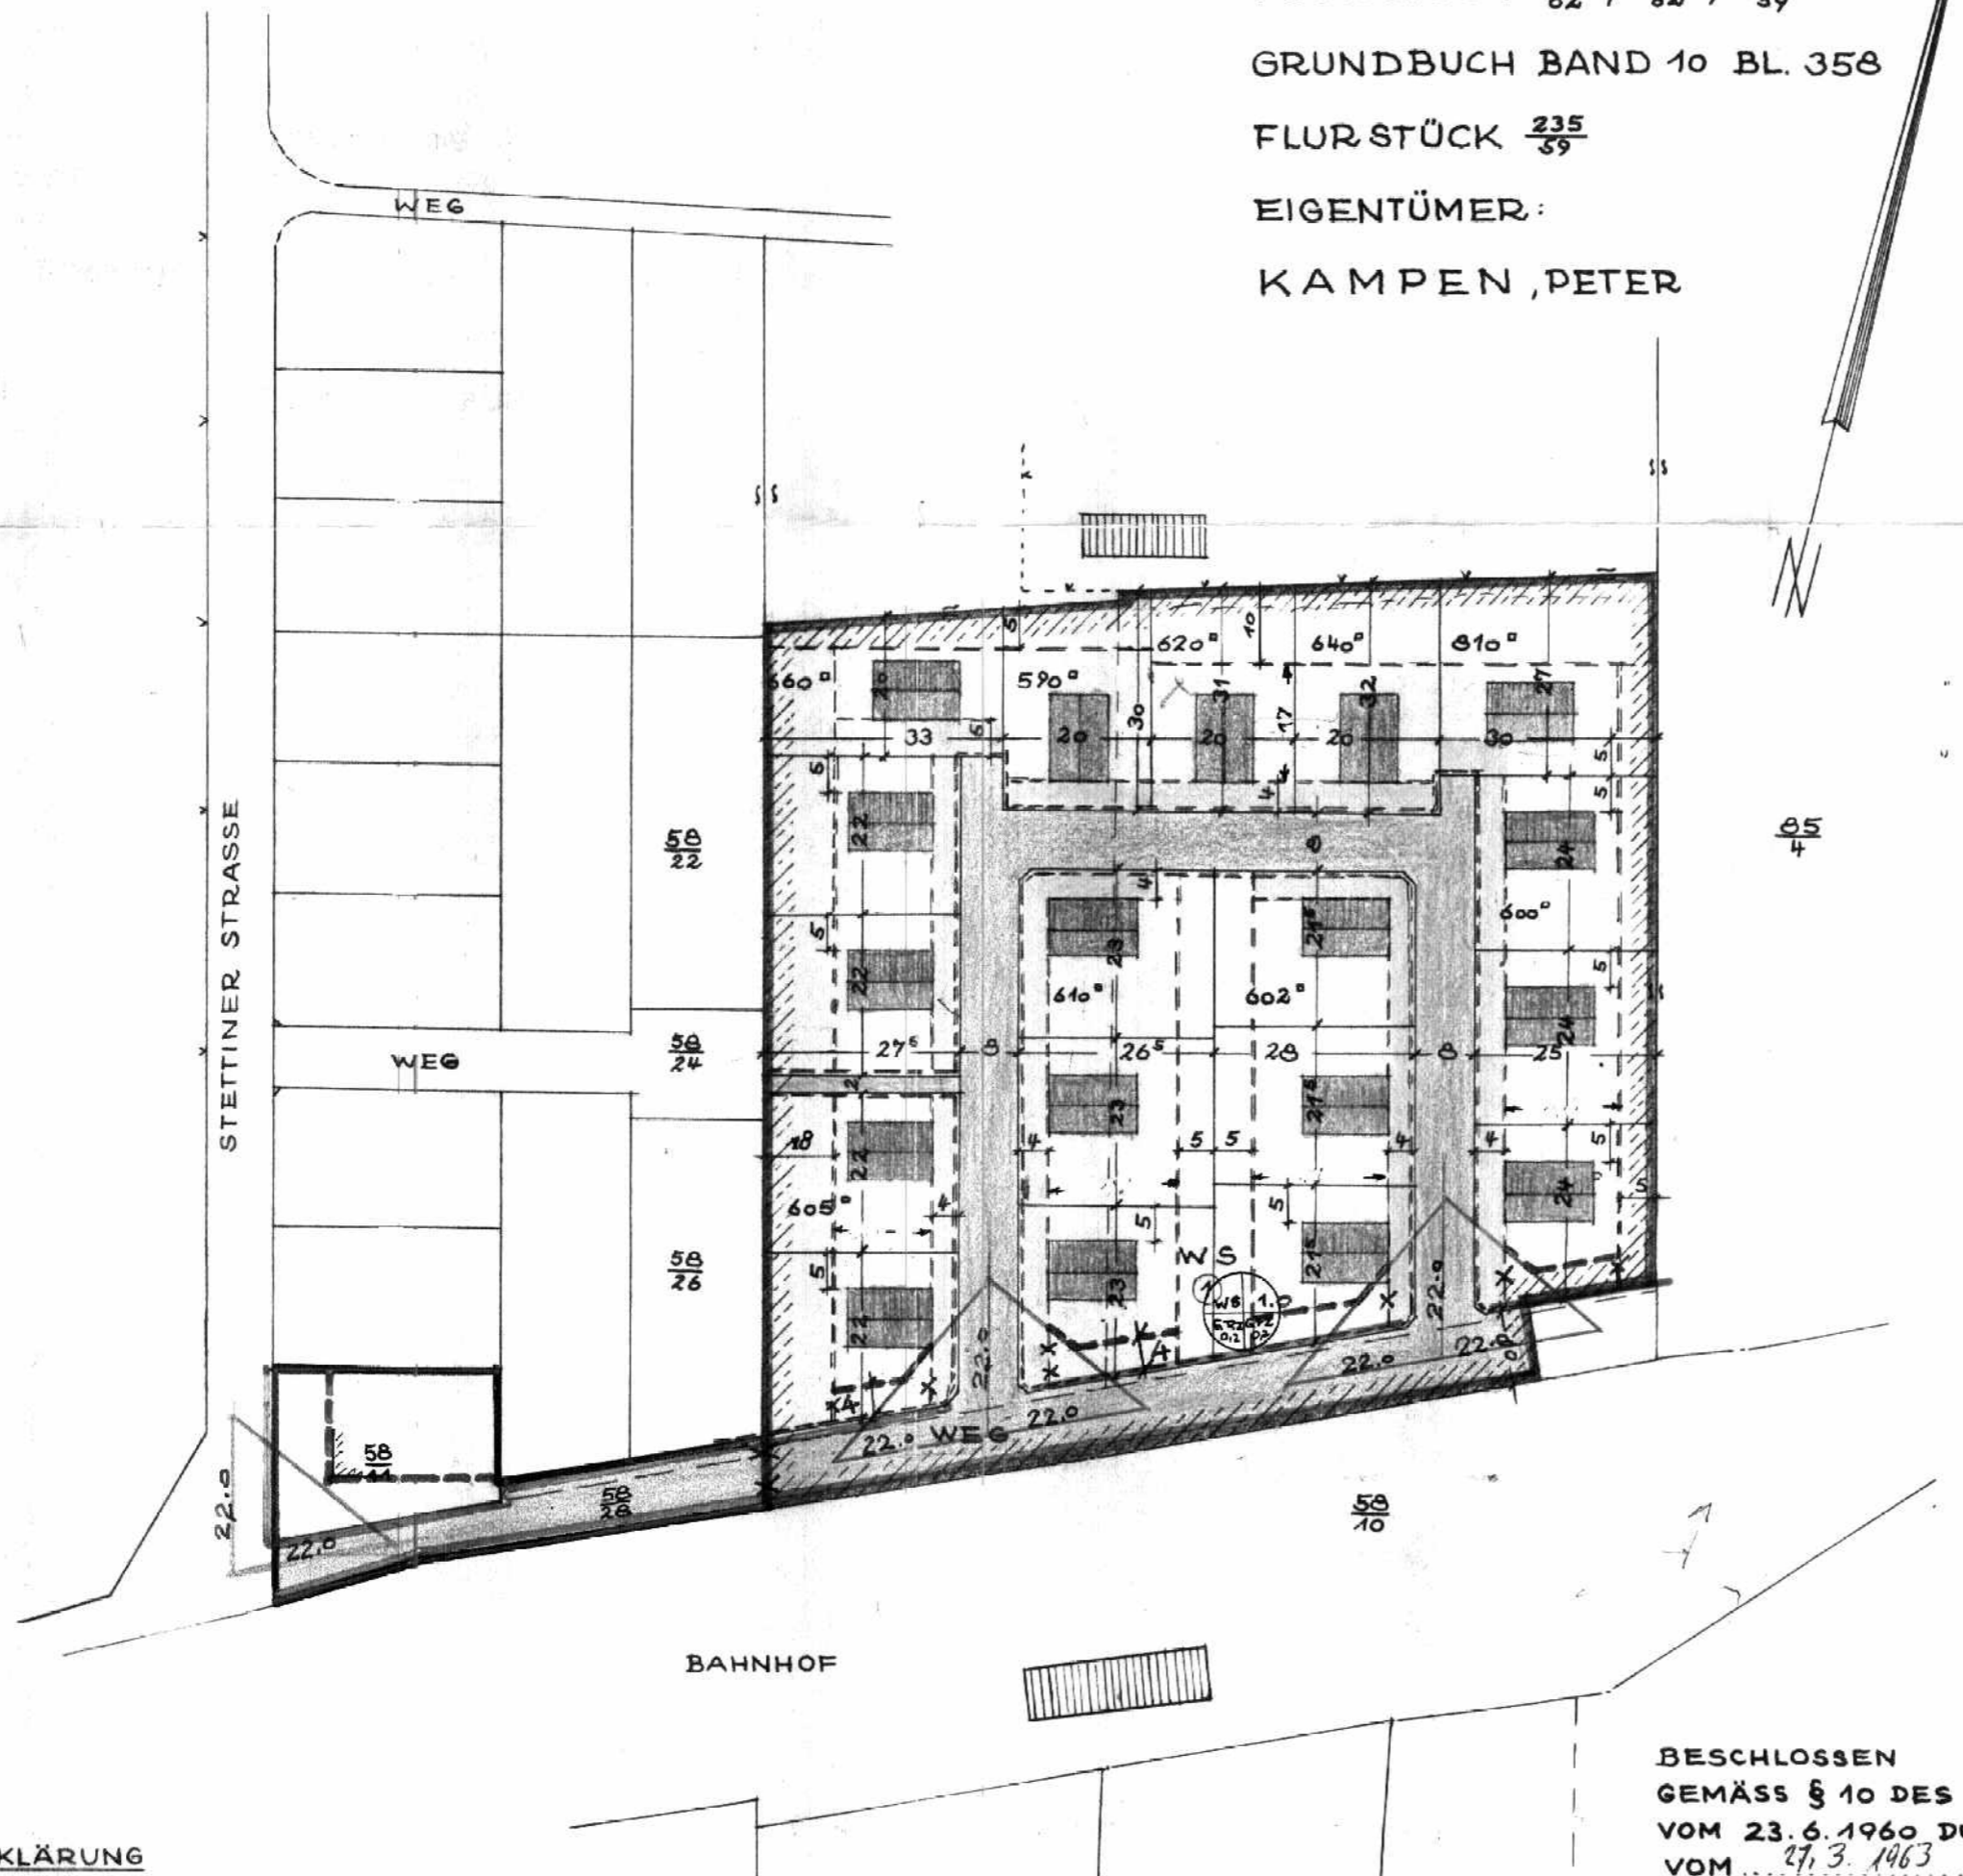

DIE RICHTIGKEIT DER PLANUNGSUNTERLAGEN IN VERMESSUNGSTECHNISCHER HINSICHT GEMÄSS ZIFF. 9 DES ERLASSES D. NIEDERSÄCHSISCHEN SOZIALMINISTERS VOM 13.8.1954 - G.Z.: 30.30.27 (III-2128/54) - WIRD HIERMIT BESCHEINIGT:

NORDEN, DEN
KATASTERAMT

REGIERUNGSVERMESSUNGSRAT

AUFGESTELLT:
NORDEN, DEN 8.3.63.

Progettante Peter Kampen
DER ARCHITECT DER EIGENTÜMER

ZEICHENERKLÄRUNG

- | | | | |
|--|-------------------------------------|--|--|
| | FLURSTÜCKS- UND EIGENTUMSGRENZEN | | STRASSEN BEGRENZUNGS LINIE |
| | VORHANDENE BEBAUUNG | | ZUGANGSVERBOT |
| | ZAUN | | ZWINGENDE BAULINIE |
| | GRABEN | | BAUGRENZE |
| | GRÜNLAND | | ÖFFENTL. VERKEHRSFLÄCHE |
| | GARTEN | | PRIVATE FREIFLÄCHE (VORGÄRTEN) |
| | STREUWIESE | | SICHTWINKEL VON JEDER BEBAUUNG SOWIE BEWUCHS ÜBER 80cm HÖHE FREIZUHALTEN |
| | HECKE | | ÖFFENTL. FREIFLÄCHE GEPLANT |
| | GRENZRAIN | | PARKPLATZ |
| | GEPLANTE BEBAUUNG | | VORBEHALTSFLÄCHE |
| | GEPLANTE GESCHOSSZAHL ODER BAUWEISE | | |
| | KLEINSIEDLUNGSGEBIET WS | | |
| | GRZ 0,2 | | |
| | GFZ 0,2 | | |

BESCHLOSSEN GEMÄSS § 10 DES BUNDESBAUGESETZES VOM 23.6.1960 DURCH RATS BESCHLUSS VOM 27.3.1963

Hage (Ostfr.), DEN 27.3.1963



GENEHMIGUNGSVERMERK DES REGIERUNGSPRÄSIDENTEN:

Genehmigt

gemäß § 11 des Bundesbaugesetzes vom 23.6.1960 (B.G.B. 115.341) - Hage, den 10.3.1964

Der Regierungspräsident
i. H. -
5.2 (12.12)
Regierungsamt

HAT AUSGELEGEN GEMÄSS § 2 ABS. 6 DES BUNDESBAUGESETZES VOM 23.6.1960 IN DER ZEIT VOM 29.3.63 BIS 29.4.1963

Hage (Ostfr.), DEN 5. Juli 1963



IN KRAFT GETRETEN GEMÄSS § 12 DES BUNDESBAUGESETZES VOM 23.6.1960 DURCH BEKANNTMACHUNG VOM

....., DEN

BÜRGERMEISTER STADT-GEM.-DIREKTOR